


FÖRESKRIFTER


BYGGNADEN SKALL KLARA "LJUDKLASS C"
(enl kraven i SS25267:2004)

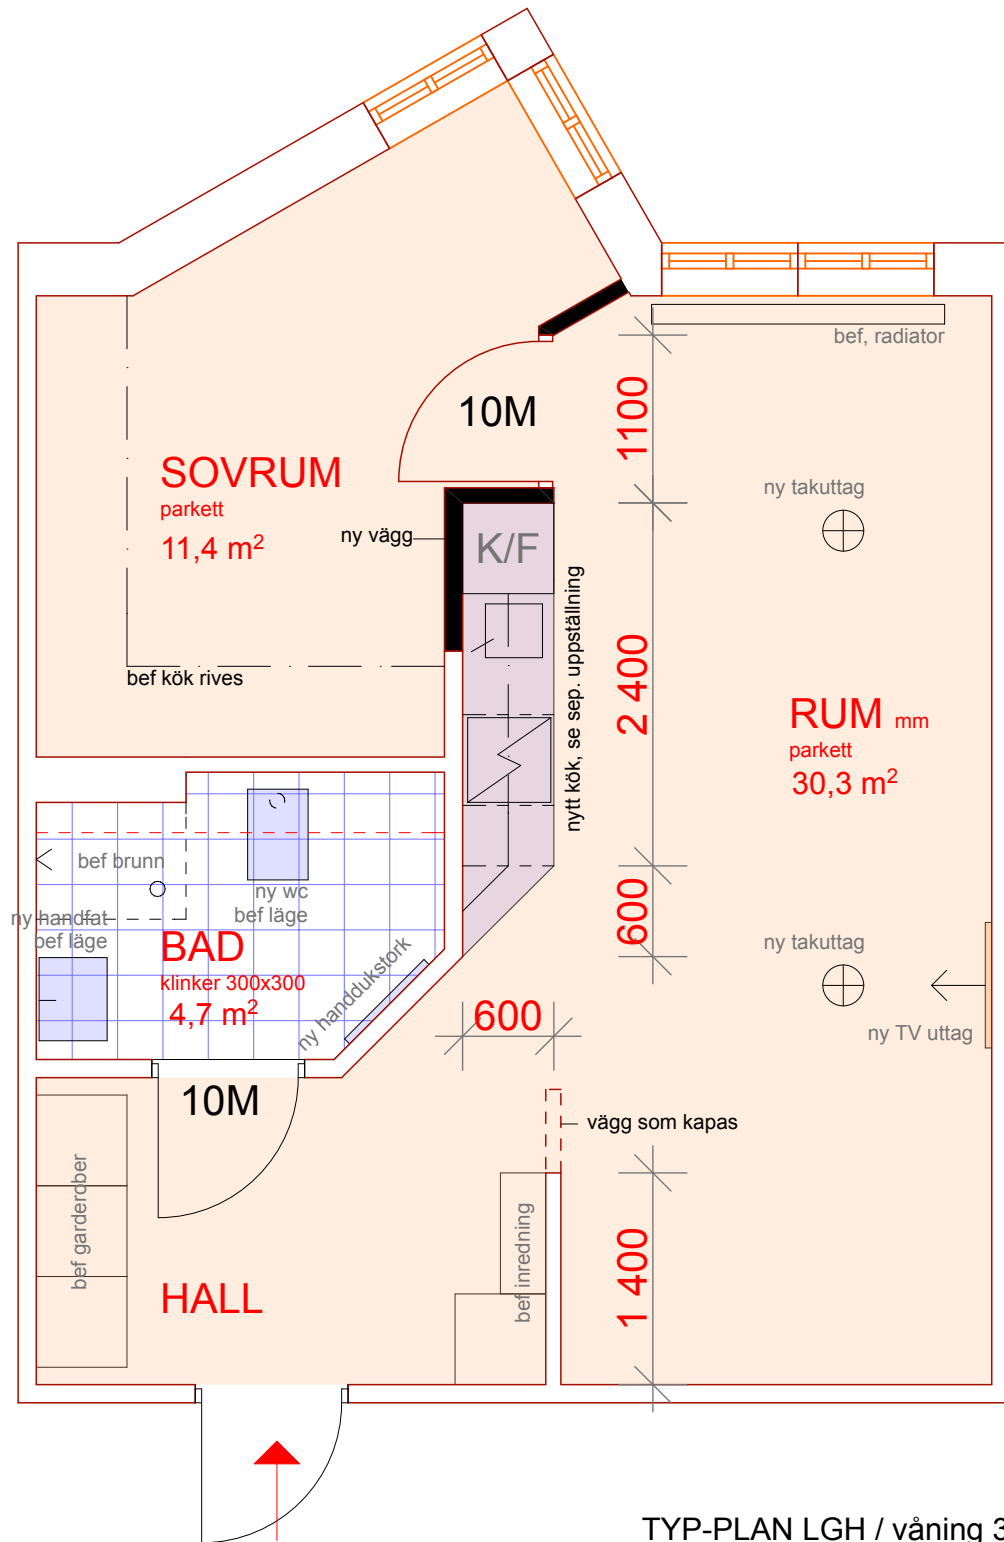

TYP-PLAN LGH / våning 3
SK 1:50

ÖVR. FÖRKLARINGAR

OBS! RITNINGEN BASERAS PÅ GAMMALT
RITNINGSUNDERLAG, MÅTT I VERKLIGHETEN KAN
AVVIKA!

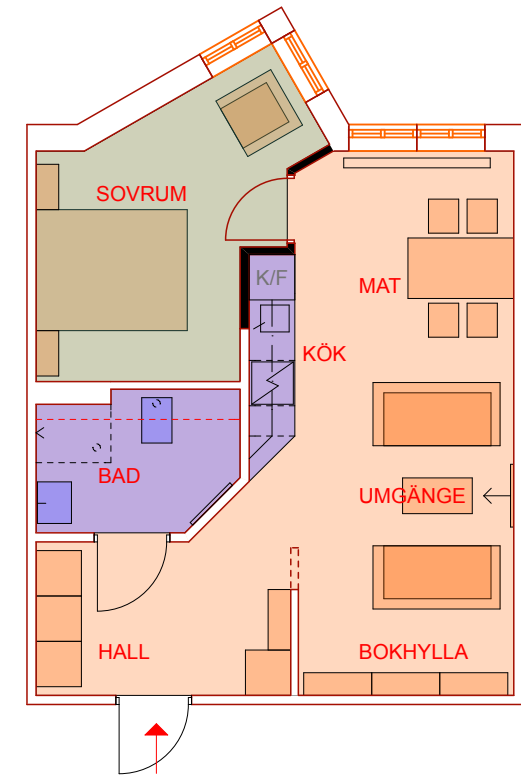

FÖRSLAG TILL MÖBLERING LGH / våning 3
SK 1:100

BET	ÄNDRING AVSER	DATUM	Sign.
BYGGHANDLING			
OMBYGGNAD AV BEFINTLIGA BOSTÄDER mm Pensionärshemmet Skogshill kv HELLAS 41, MALMÖ STAD			
URBAN VISION AB Backåkersvägen 14, 21764 Malmö, TF: 0703408884, E: zoltan.kiss@urban-vision.se			
UPPDRAG NR	RITAD AV	HANDLÄGGARE	
DATUM 2016.11.04	ANSVARIG		
TYP-LGH våning 3 / PLAN & BESKRIVNING mm			
SKALA 1:50 / A3 1:100 / A3	NUMMER A40:014	BET	