

## ÖVR. FÖRKLARINGAR

OBS! RITNINGEN BASERAS PÅ GAMMALT RITNINGSSUNDERLAG, MÅTT I VERKLIGHETEN KAN AVVIKA!

## FÖRKLARINGAR


-  VÄGGAR SOM RIVES
-  NYA VÄGGAR
-  BRANDGRÄNS **EI 60**
-  BEF DÖRR
-  NY DÖRR

## FÖRESKRIFTER

BYGGNADEN SKALL KLARA "LJUDKLASS C" (enl kraven i SS25267:2004)

FK 161201

BET	ÄNDRING AVSER	DATUM	Sign.
<b>BYGGHANDLING</b>			
OMBYGGNAD AV BEFINTLIGA BOSTÄDER mm Pensionärshemmet Skogshill kv HELLAS 41, MALMÖ STAD			
URBAN VISION AB Backåkersvägen 14, 21764 Malmö, TF: 0703408884, E: zoltan.kiss@urban-vision.se			
UPPDRAG NR	RITAD AV	HANDLÄGGARE	
DATUM 2016.11.04	ANSVARIG		
<b>PLAN LGH 3</b>			
SKALA 1:50 / A3 1:100 / A3	NUMMER <b>A40:020</b>	BET	

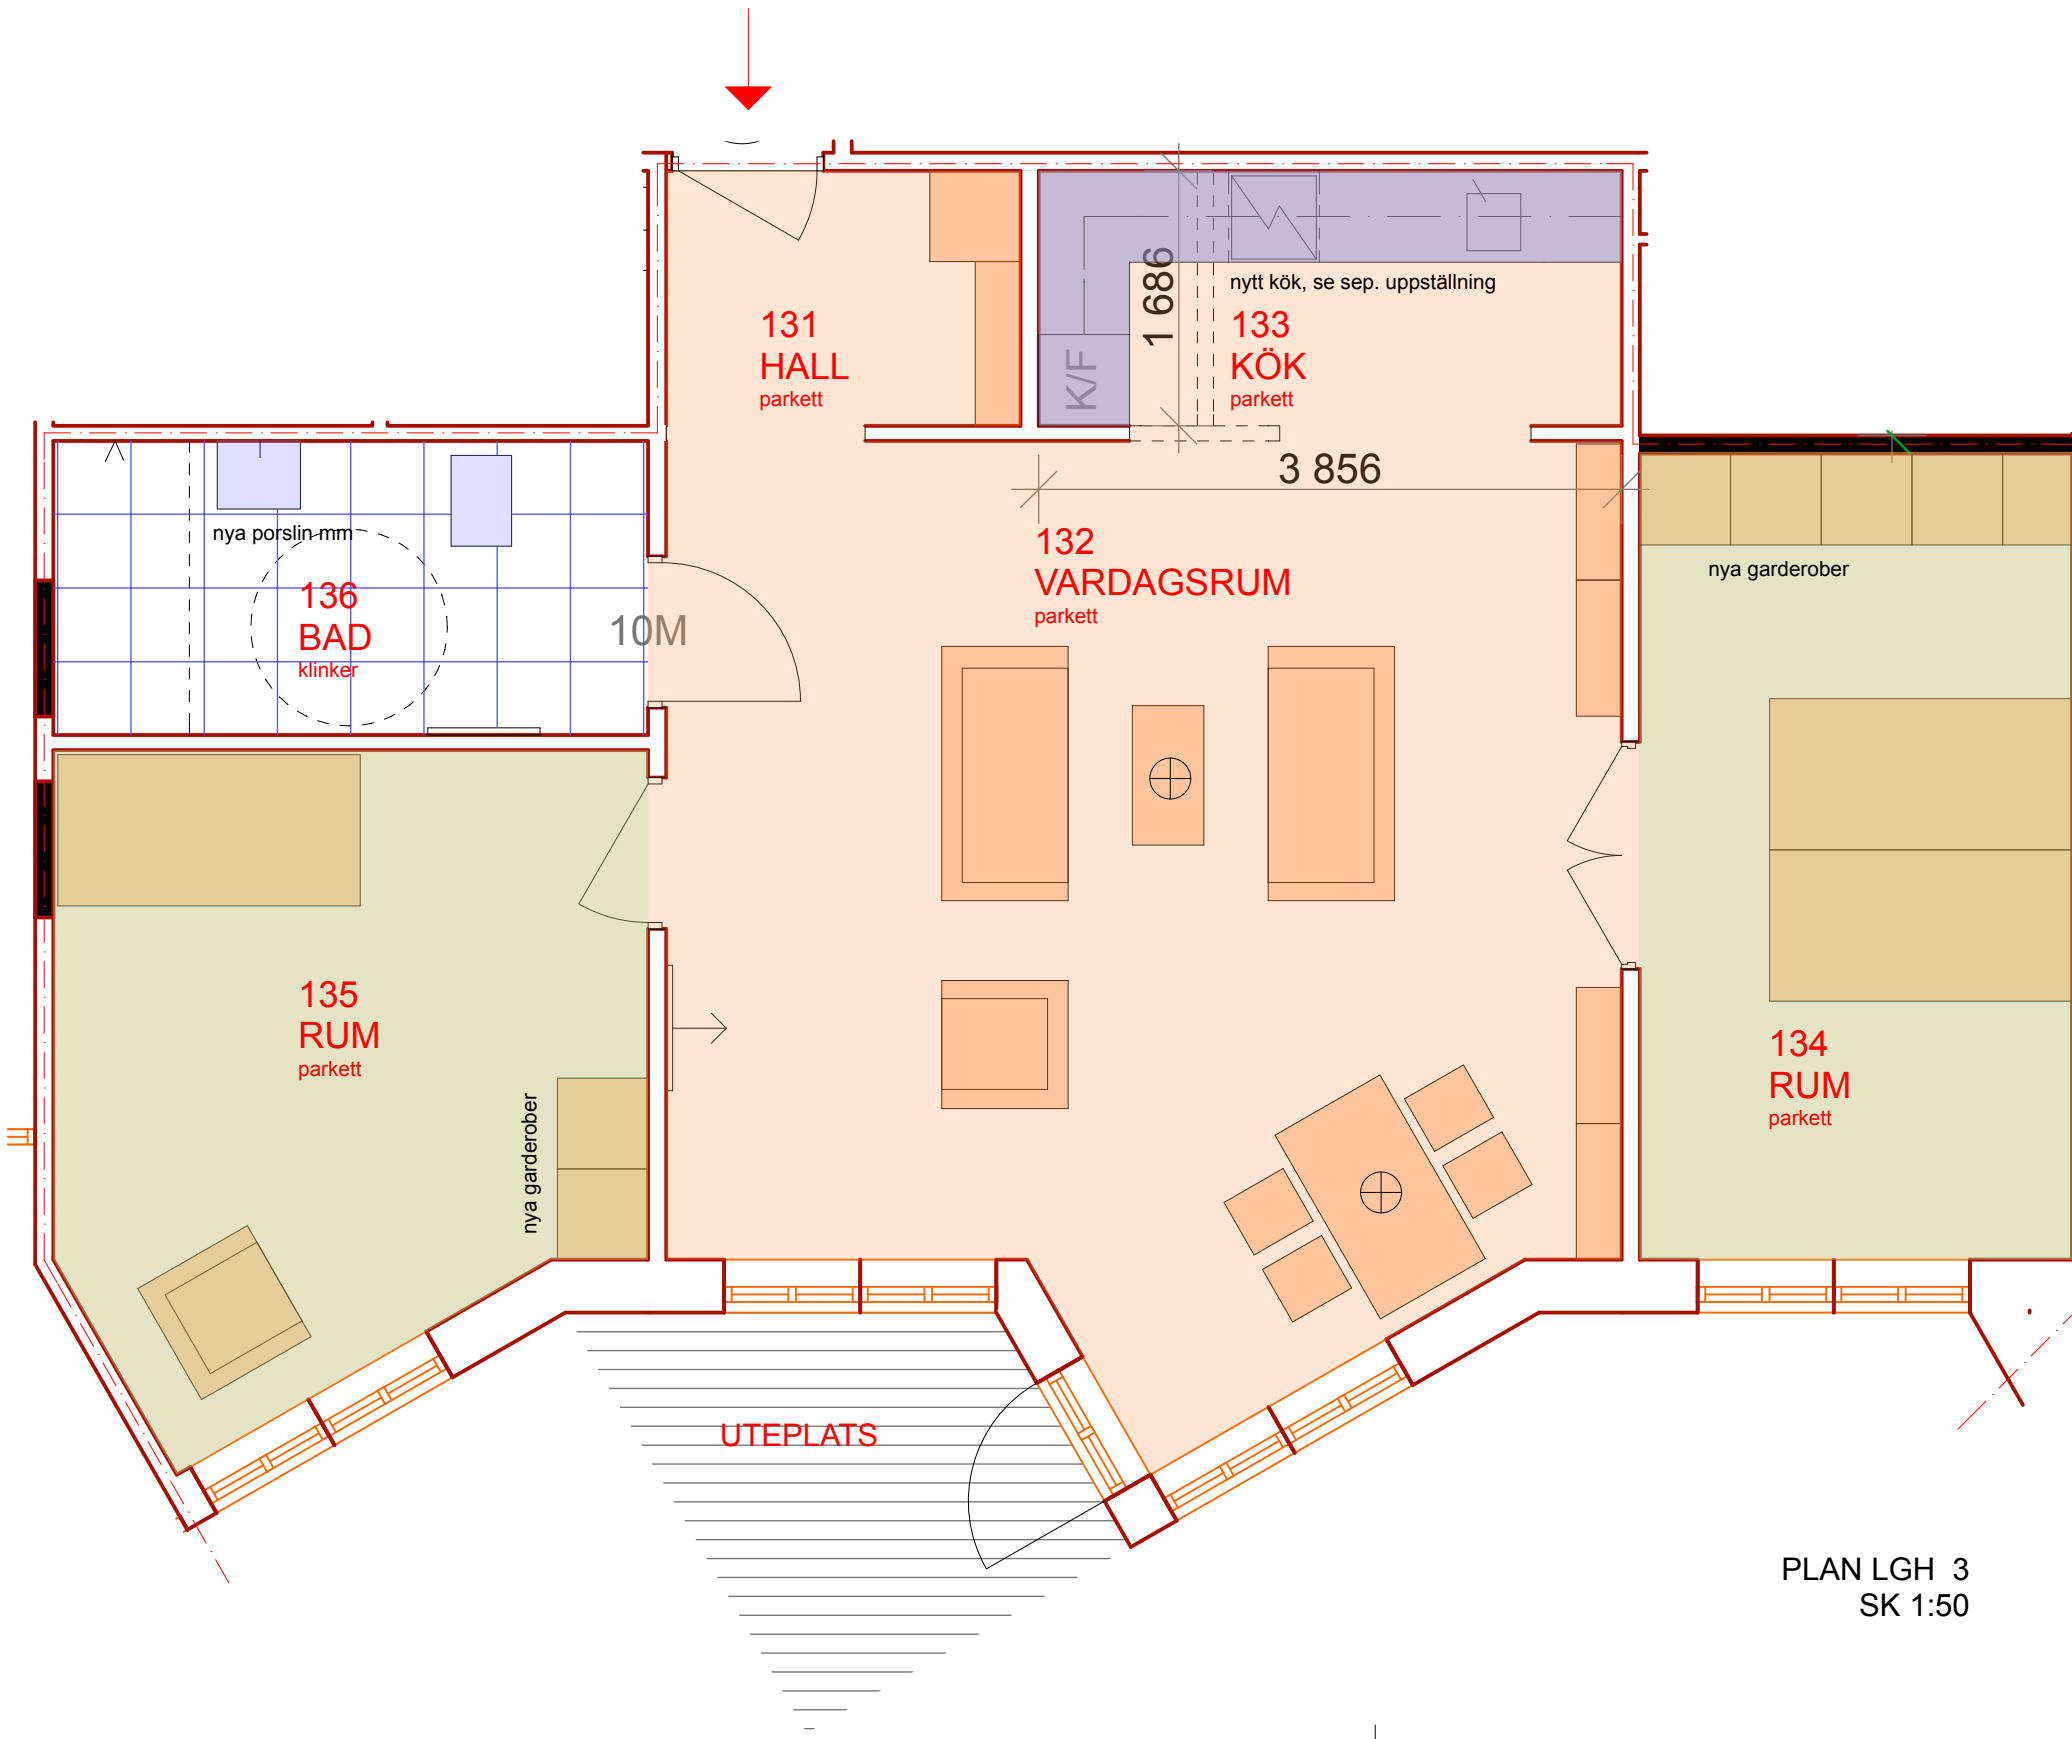

PLAN LGH 3  
SK 1:50