


ÖVR. FÖRKLARINGAR


OBS! RITNINGEN BASERAS PÅ GAMMALT RITNINGUNDERLAG, MÅTT I VERKLIGHETEN KAN AVVIKA!

FÖRKLARINGAR

-  VÄGGAR SOM RIVES
-  NYA VÄGGAR
-  BRANDGRÄNS **EI 60**
-  BEF DÖRR
-  NY DÖRR

FÖRESKRIFTER

BYGGNADEN SKALL KLARA "LJUDKLASS C" (enl kraven i SS25267:2004)

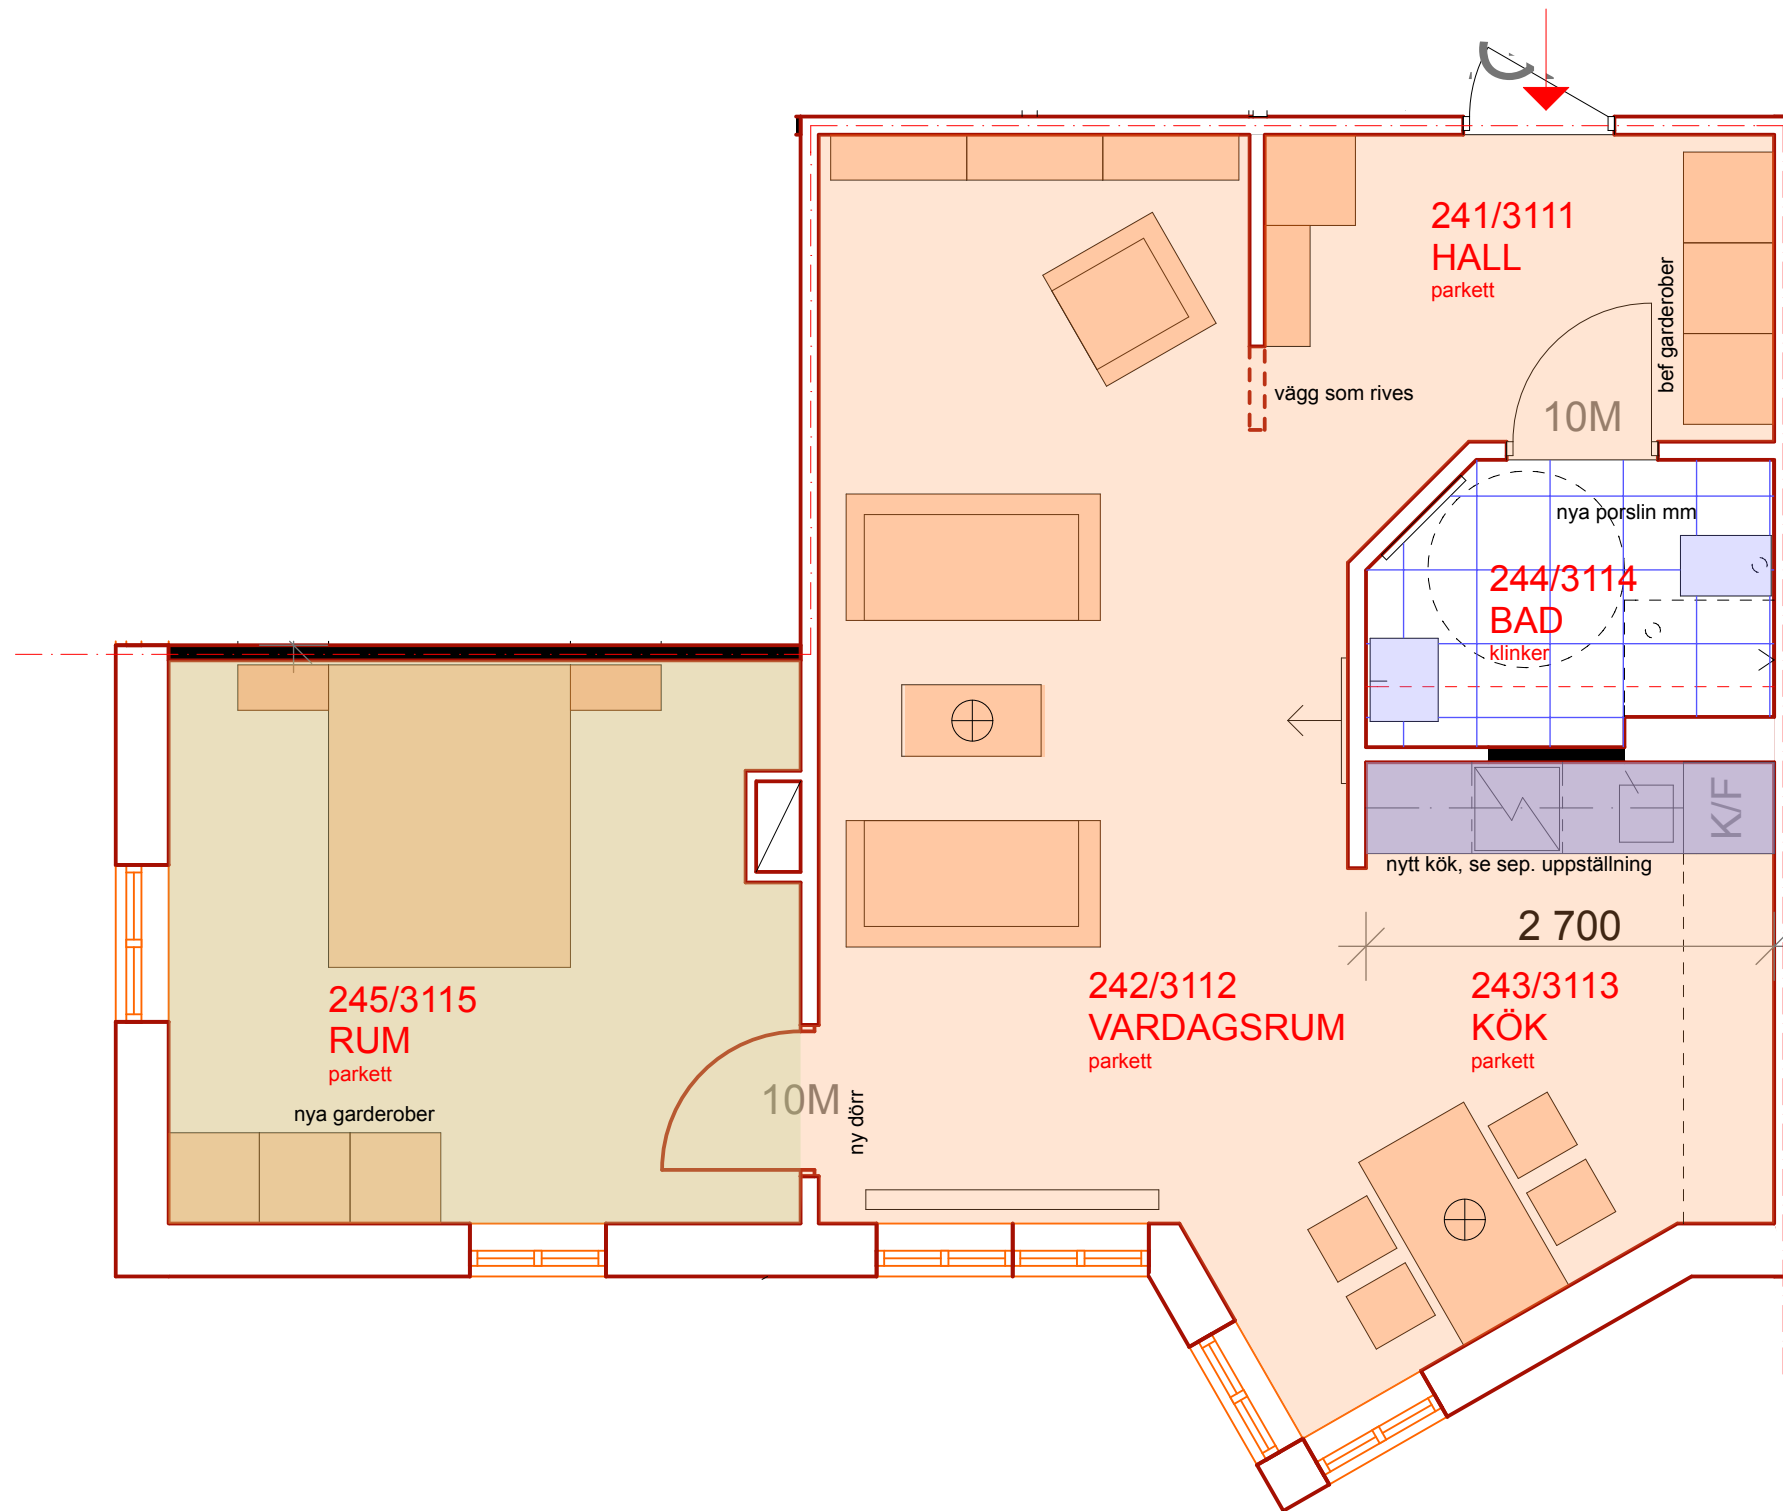

FK 161201

BET	ÄNDRING AVSER	DATUM	Sign.
BYGGHANDLING			
OMBYGGNAD AV BEFINTLIGA BOSTÄDER mm Pensionärshemmet Skogshill kv HELLAS 41, MALMÖ STAD			
URBAN VISION AB <small>Backåkersvägen 14, 21764 Malmö, TF: 0703408884, E: zoltan.kiss@urban-vision.se</small>			
UPPDRAG NR	RITAD AV	HANDLÄGGARE	
DATUM 2016.11.04	ANSVARIG		
PLAN LGH 4 OCH 11			
SKALA 1:50 / A3 1:100 / A3	NUMMER A40:021	BET	

PLAN LGH 4 OCH 11
SK 1:50